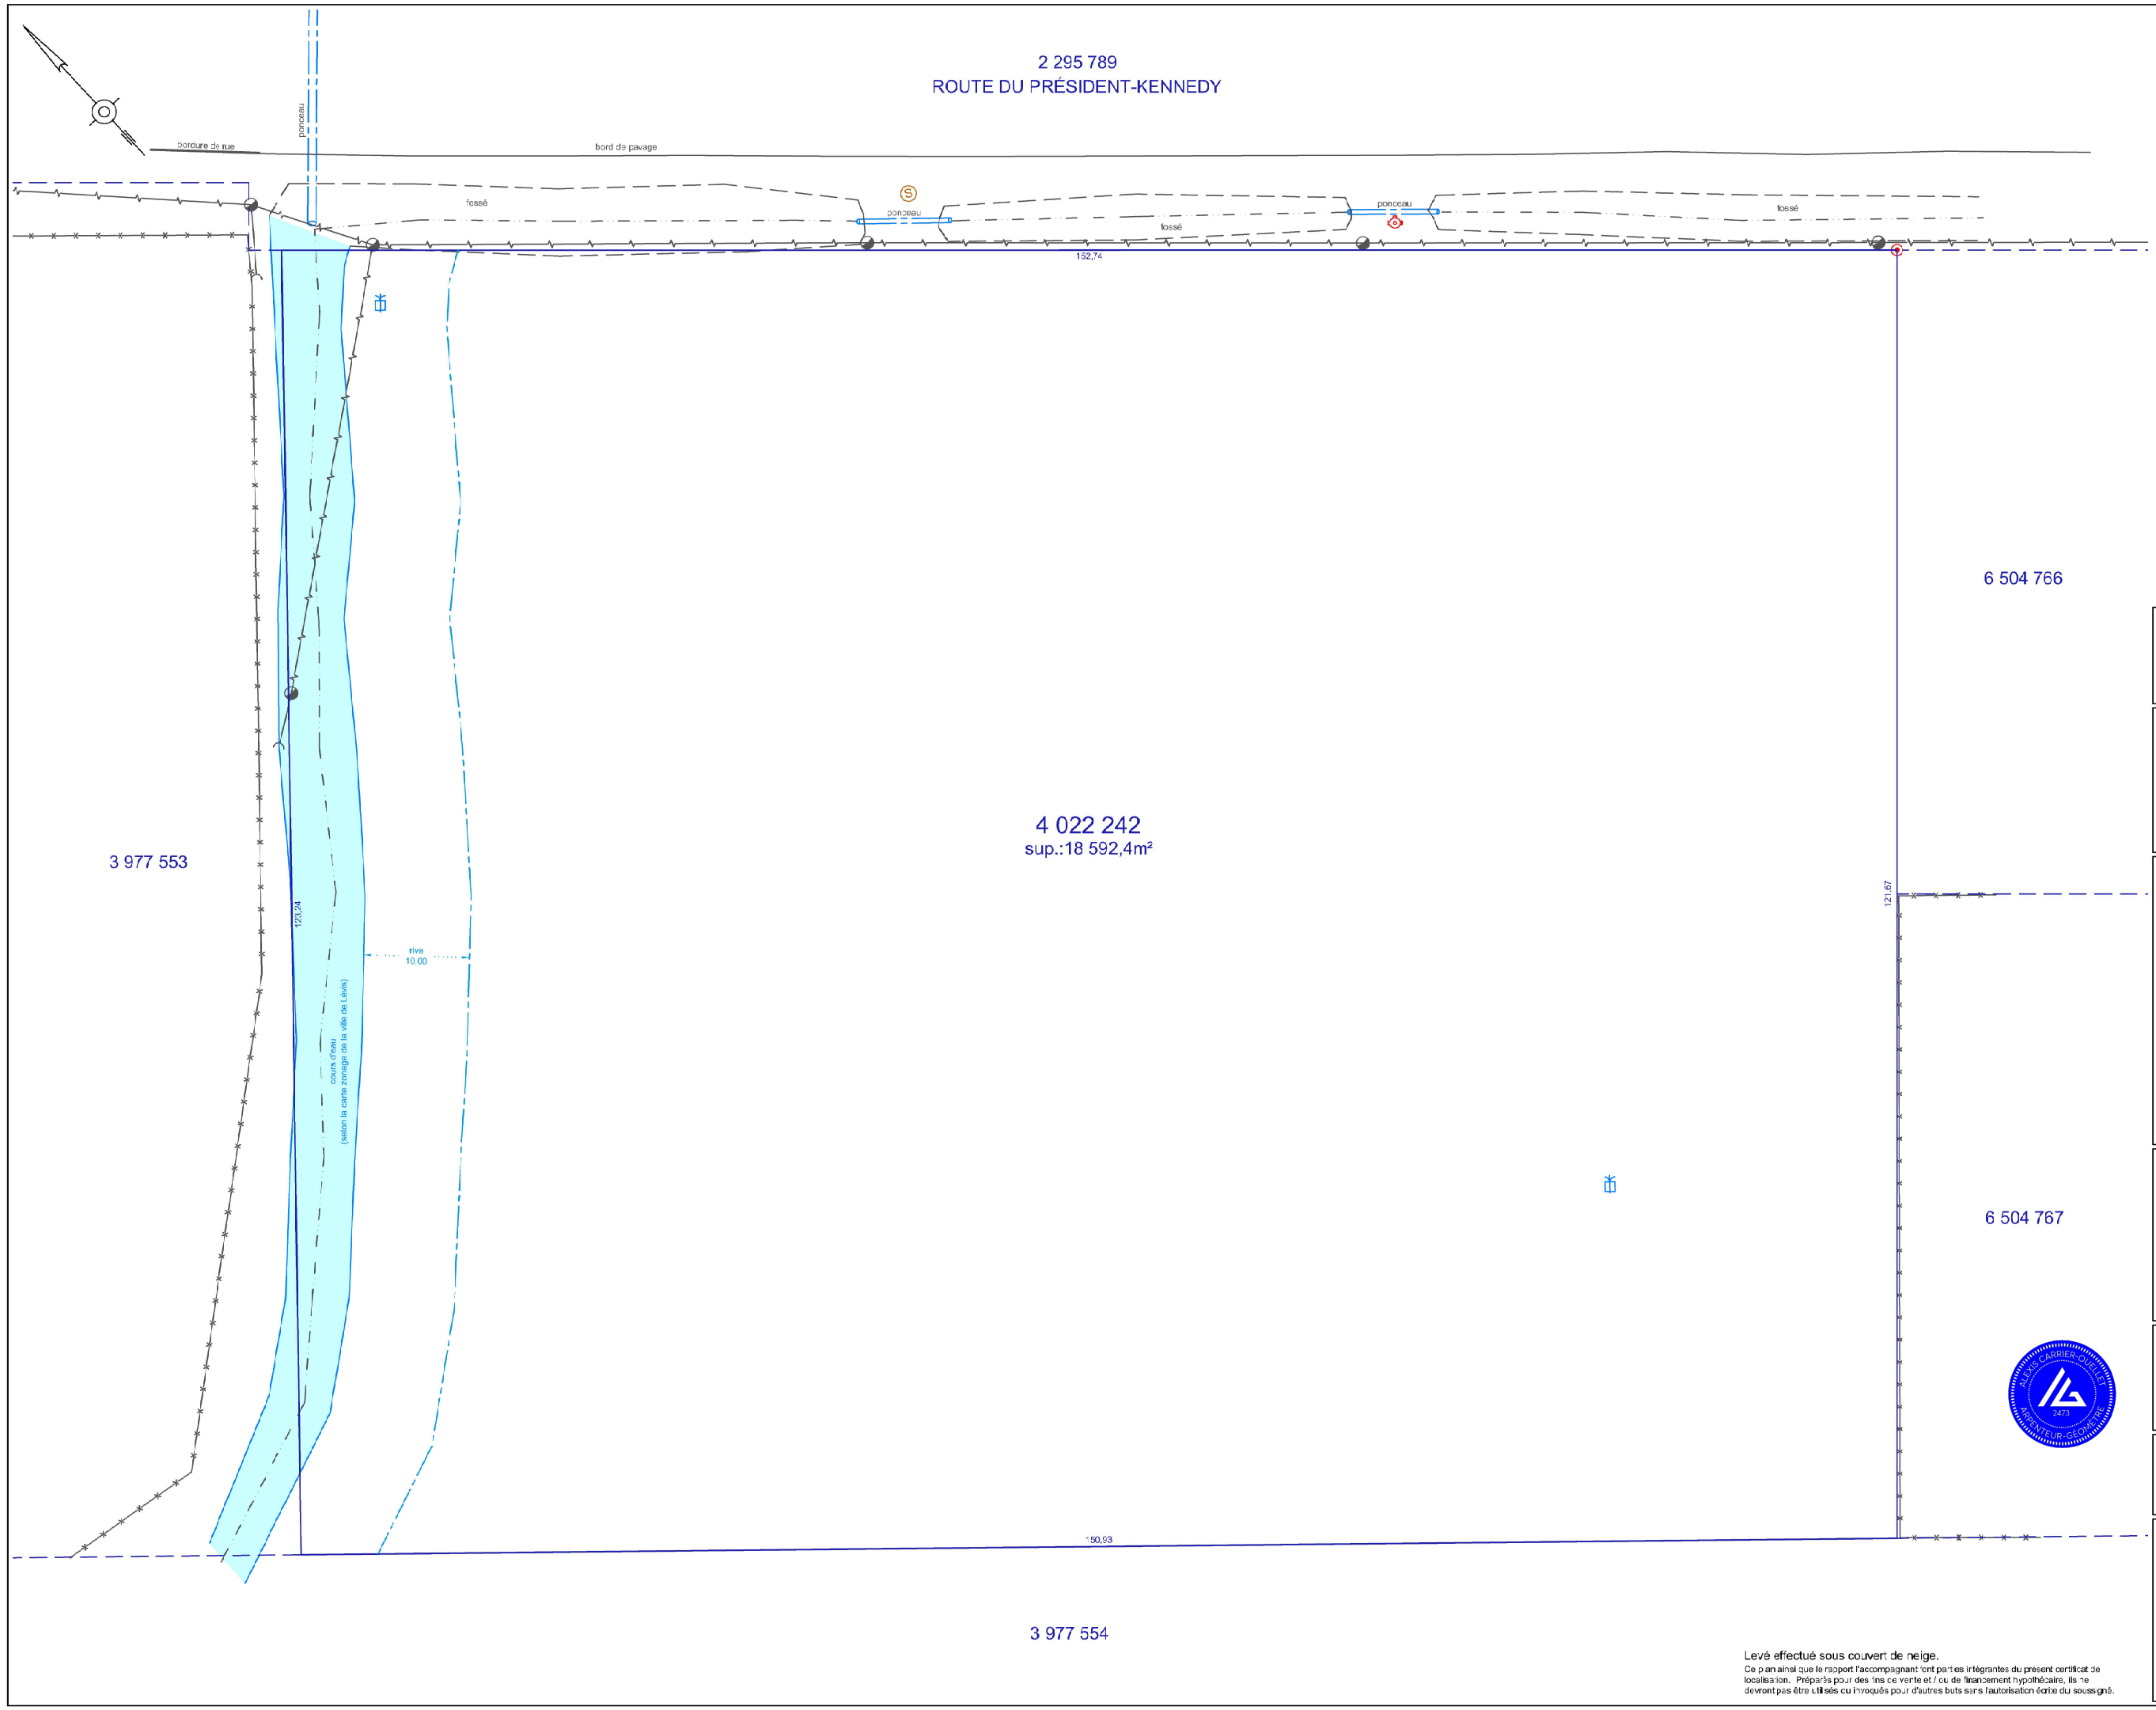

CERTIFICAT DE LOCALISATION
(PLAN)

Lot(s) 4 022 242

Cadastre cu Québec
Circonscr ption foncière de Lévis

Municipal té de la ville de Lévis
(arrondissement Desjardins)

- Repère
- Borne-fontaine
- Poteau
- Fils aériens
- Hauban
- Regard pluvial
- Regard sanitaire
- Bord de fossé
- Centre fossé
- Clôture
- Puits

Échelle: 1:400
Zone(s): I2694
Dossier: 25 420-1
Calcul: J"/200840'7

Date(s) des opérations: 22-11-2022

Note: les mesures indiquées sur ce plan sont en mètres (SI).

Minute 4 952
Lévis, le 25 novembre 2022

Par:
Alexis Carrier-Ouellet
arpenteur-géomètre

Copie conforme de la minute conservée au greffe

Par:
arpenteur-géomètre

Levé effectué sous couvert de neige.

Ce plan ainsi que le rapport l'accompagnant font parties intégrantes du présent certificat de localisation. Préparés pour des fins de vente et / ou de financement hypothécaire, ils ne devront pas être utilisés ou invoqués pour d'autres buts sans l'autorisation écrite du soussigné.

GPLC
Arpenteurs Géomètres
418 843-1433
info@gplc.ca
gplc.ca