
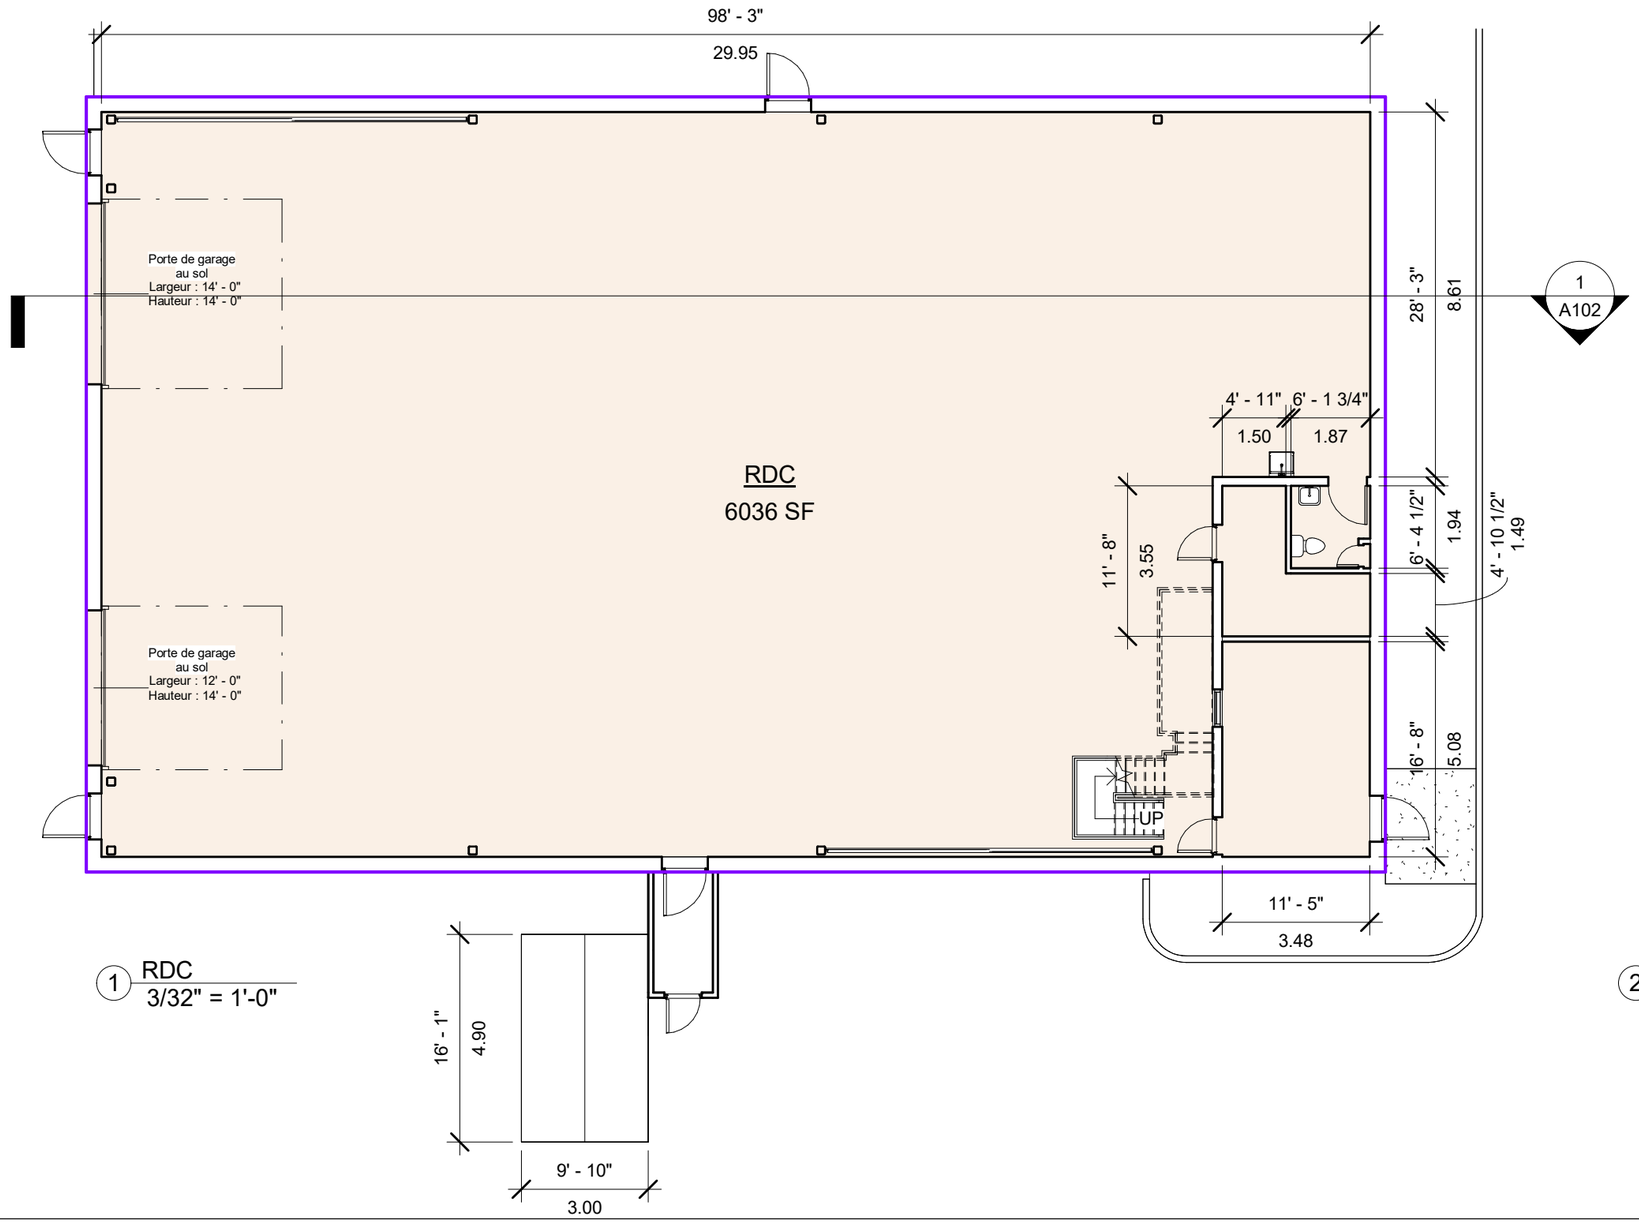


1 RDC
3/32" = 1'-0"

Superficies	
Nom	Superficie
RDC	6036 SF
Étage	409 SF
Total	6445 SF

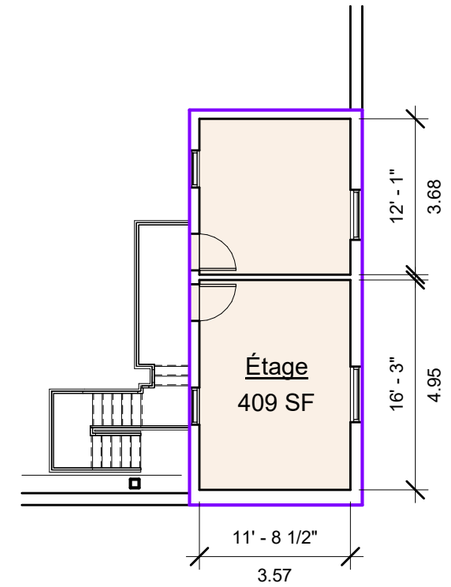

2 Mezzanine
3/32" = 1'-0"


iMAFA.com

325 avenue du Maréchal, Lévis, G6C 1T7

Date	2026-10-30 22:03:44
Dessiné par	Simon Aubert
Échelle	3/32" = 1'-0"

A101

2026-10-30 22:03:44

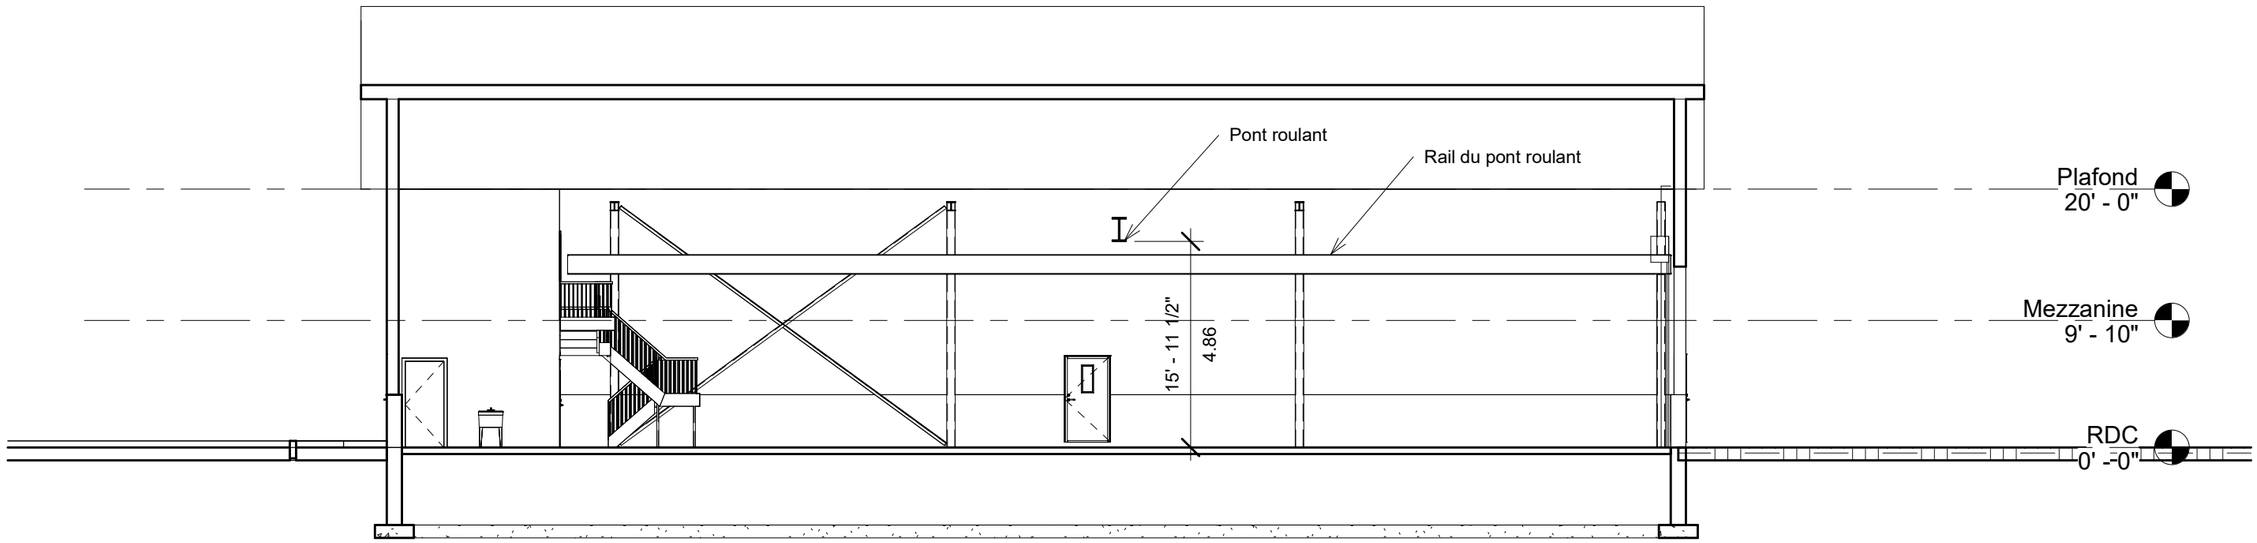

1 Coupe NORD-SUD
3/32" = 1'-0"


iMAFA.com

325 avenue du Maréchal, Lévis, G6C 1T7


Date	2026-10-30 22:03:44
Dessiné par	Simon Aubert
Échelle	3/32" = 1'-0"

A102

2026-10-30 22:03:44

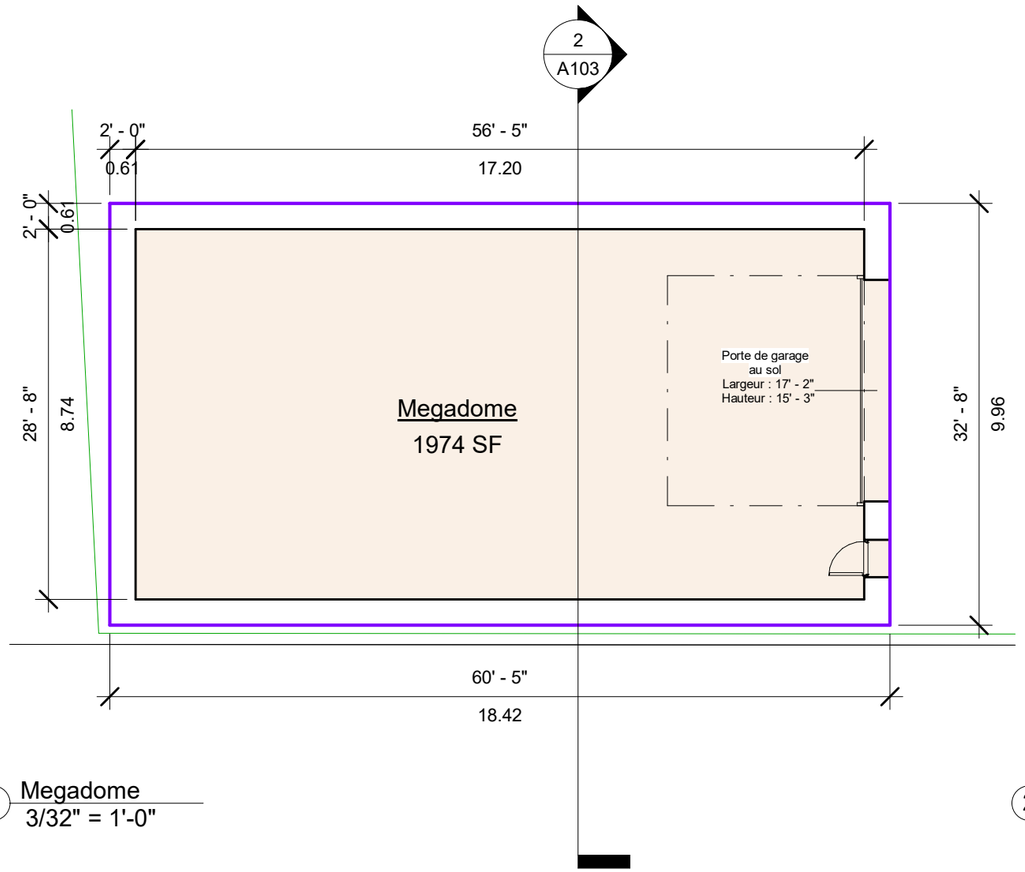

1 Megadome
3/32" = 1'-0"

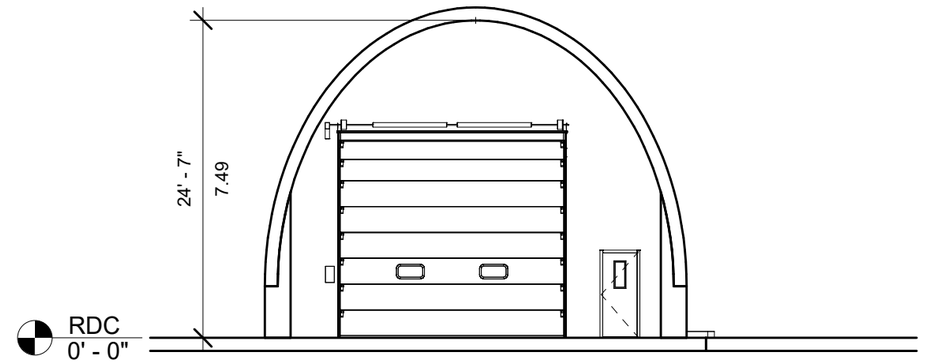

2 Coupe EST-OUEST
3/32" = 1'-0"

iMAFA.com

325 avenue du Maréchal, Lévis, G6C 1T7

Date	2026-10-30 22:03:45
Dessiné par	Simon Aubert

A103

Échelle 3/32" = 1'-0"

2026-10-30 22:03:45